



B

MẶT CẮT NGANG GIAO THÔNG HIỆN TRẠNG ĐIỂN HÌNH

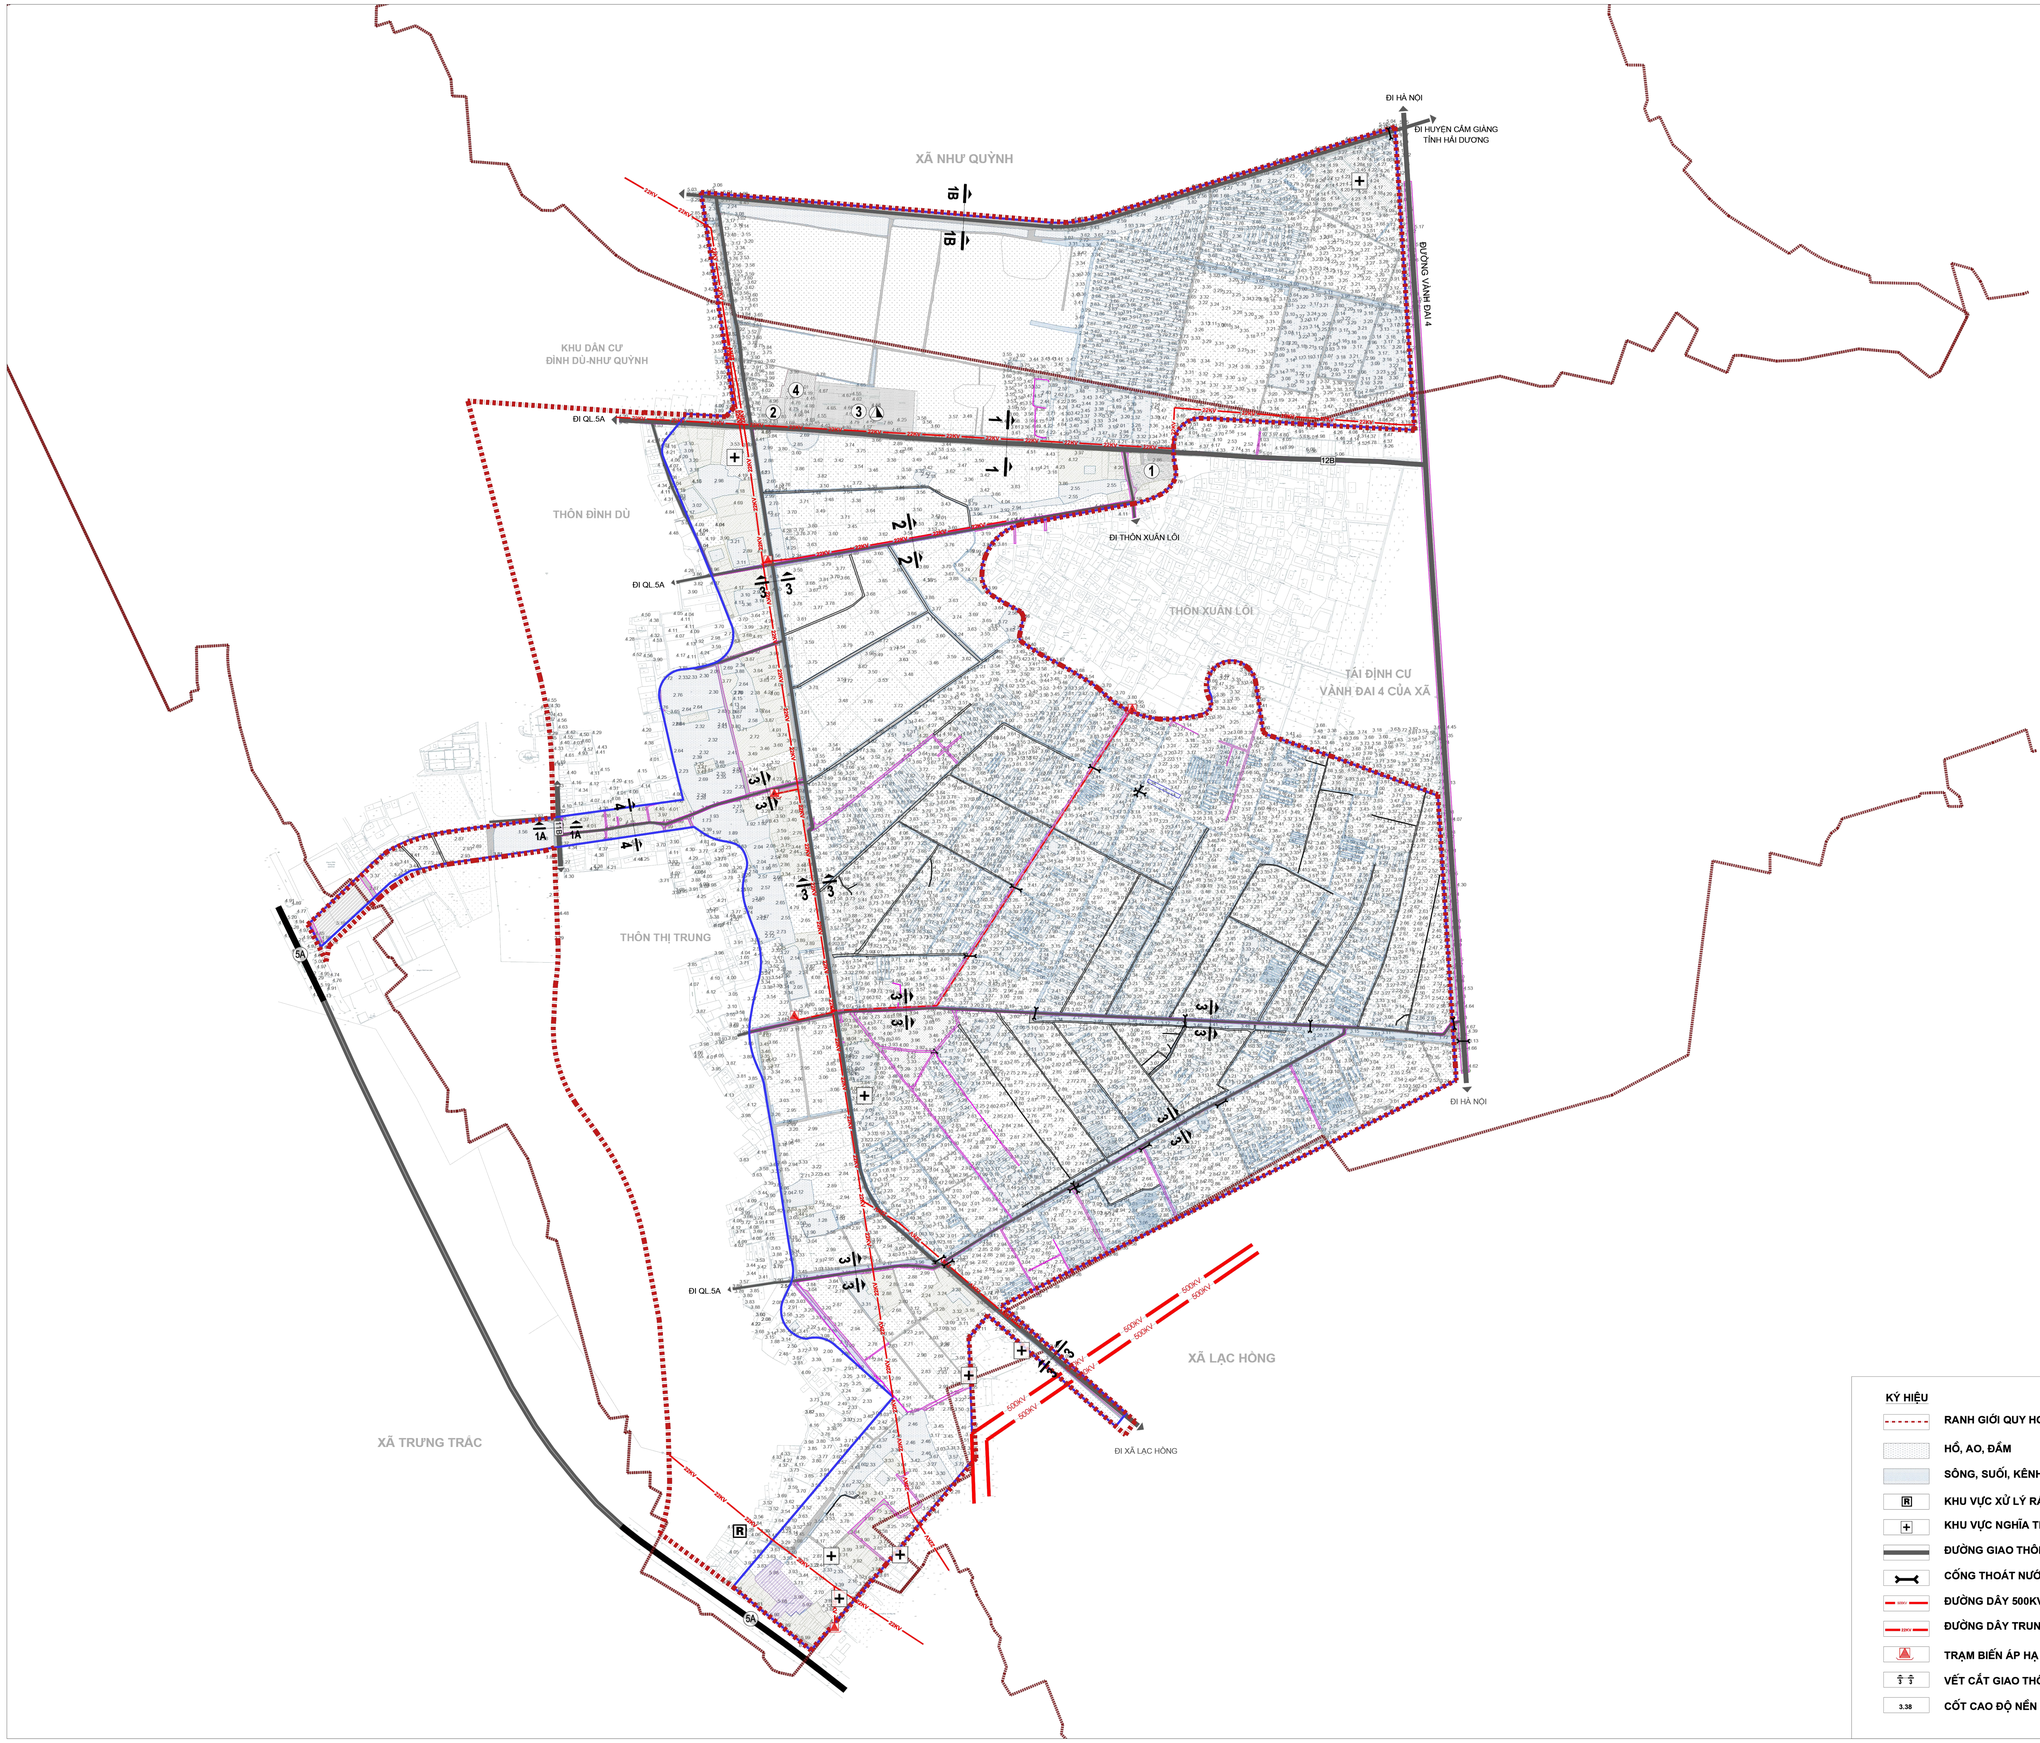

MẶT CẮT 1-1
(ĐƯỜNG HUYỆN 12B)

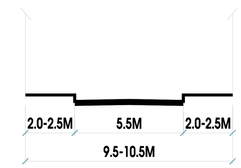


MẶT CẮT 1A-1A
(ĐƯỜNG HUYỆN 11B)



MẶT CẮT 1B-1B



MẶT CẮT 2-2

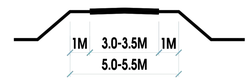

MẶT CẮT 3-3



MẶT CẮT 4-4

KÝ HIỆU

- RANH GIỚI QUY HOẠCH
- HỒ, AO, ĐẦM
- SÔNG, SUỐI, KÊNH, RẠCH
- KHU VỰC XỬ LÝ RÁC THẢI
- KHU VỰC NGHĨA TRANG
- ĐƯỜNG GIAO THÔNG
- CỐNG THOÁT NƯỚC
- ĐƯỜNG DÂY 500KV
- ĐƯỜNG DÂY TRUNG THẾ
- TRẠM BIẾN ÁP HẠ THẾ
- VẾT CẮT GIAO THÔNG
- 3.38 CỐT CAO ĐỘ NỀN HIỆN TRẠNG

CƠ QUAN PHÊ DUYỆT:
UỶ BAN NHÂN DÂN XÃ NHƯ QUỲNH

KÈM THEO QUYẾT ĐỊNH SỐ:.....NGÀY.....THÁNG.....NĂM.....

CƠ QUAN THẨM ĐỊNH:
PHÒNG KINH TẾ XÃ NHƯ QUỲNH

KÈM THEO BÁO CÁO THẨM ĐỊNH SỐ:.....NGÀY.....THÁNG.....NĂM.....

CƠ QUAN TỔ CHỨC LẬP, TRÌNH THẨM ĐỊNH, PHÊ DUYỆT QUY HOẠCH:
UỶ BAN NHÂN DÂN XÃ NHƯ QUỲNH

KÈM THEO TỜ TRÌNH SỐ:.....NGÀY.....THÁNG.....NĂM.....

CÔNG TRÌNH - ĐỊA ĐIỂM:

QUY HOẠCH CHI TIẾT TỶ LỆ 1/500
DỰ ÁN KHU ĐÔ THỊ MỚI VLASTA - VĂN LÂM
ĐỊA ĐIỂM: XÃ NHƯ QUỲNH, TỈNH HƯNG YÊN

TÊN BẢN VẼ:

BẢN ĐỒ HIỆN TRẠNG HẠ TẦNG KỸ THUẬT VÀ BẢO VỆ MÔI TRƯỜNG

BẢN VẼ: QH-03	GHÉP: 1A0	TỶ LỆ: FIT A0	...../2026
THIẾT KẾ	KS. BÙI THỊ THANH XUÂN		
CHỦ TRÌ	KS. NGUYỄN VĂN LUÂN		
CHỦ NHIỆM	THS. KTS. NGUYỄN THỊ MINH NGUYỆT		
Q.L KỸ THUẬT	KS. PHẠM VĂN THỊNH		
Q.L DỰ ÁN	THS. PHẠM MINH NGUYỆT		

TỔNG GIÁM ĐỐC, CHỈ ĐẠO THỰC HIỆN
TS. KTS. LÊ TUẤN

GIÁM ĐỐC
ThS.KS. Phạm Việt Hưng

CƠ QUAN TƯ VẤN : CÔNG TY CP TƯ VẤN VÀ THIẾT KẾ KIẾN TRÚC VIỆT NAM
THỰC HIỆN : TRUNG TÂM QUY HOẠCH, TRUNG TÂM KIẾN TRÚC 1 & CÁC TRUNG TÂM CHUYÊN NGÀNH
ĐỊA CHỈ: SỐ 6 - NGÕ 82 - PHỐ DỊCH VỌNG HẬU - KHU CMTT TT - P. CẦU GIẤY - HÀ NỘI; ĐT: 0427858888, FAX: 0427950235