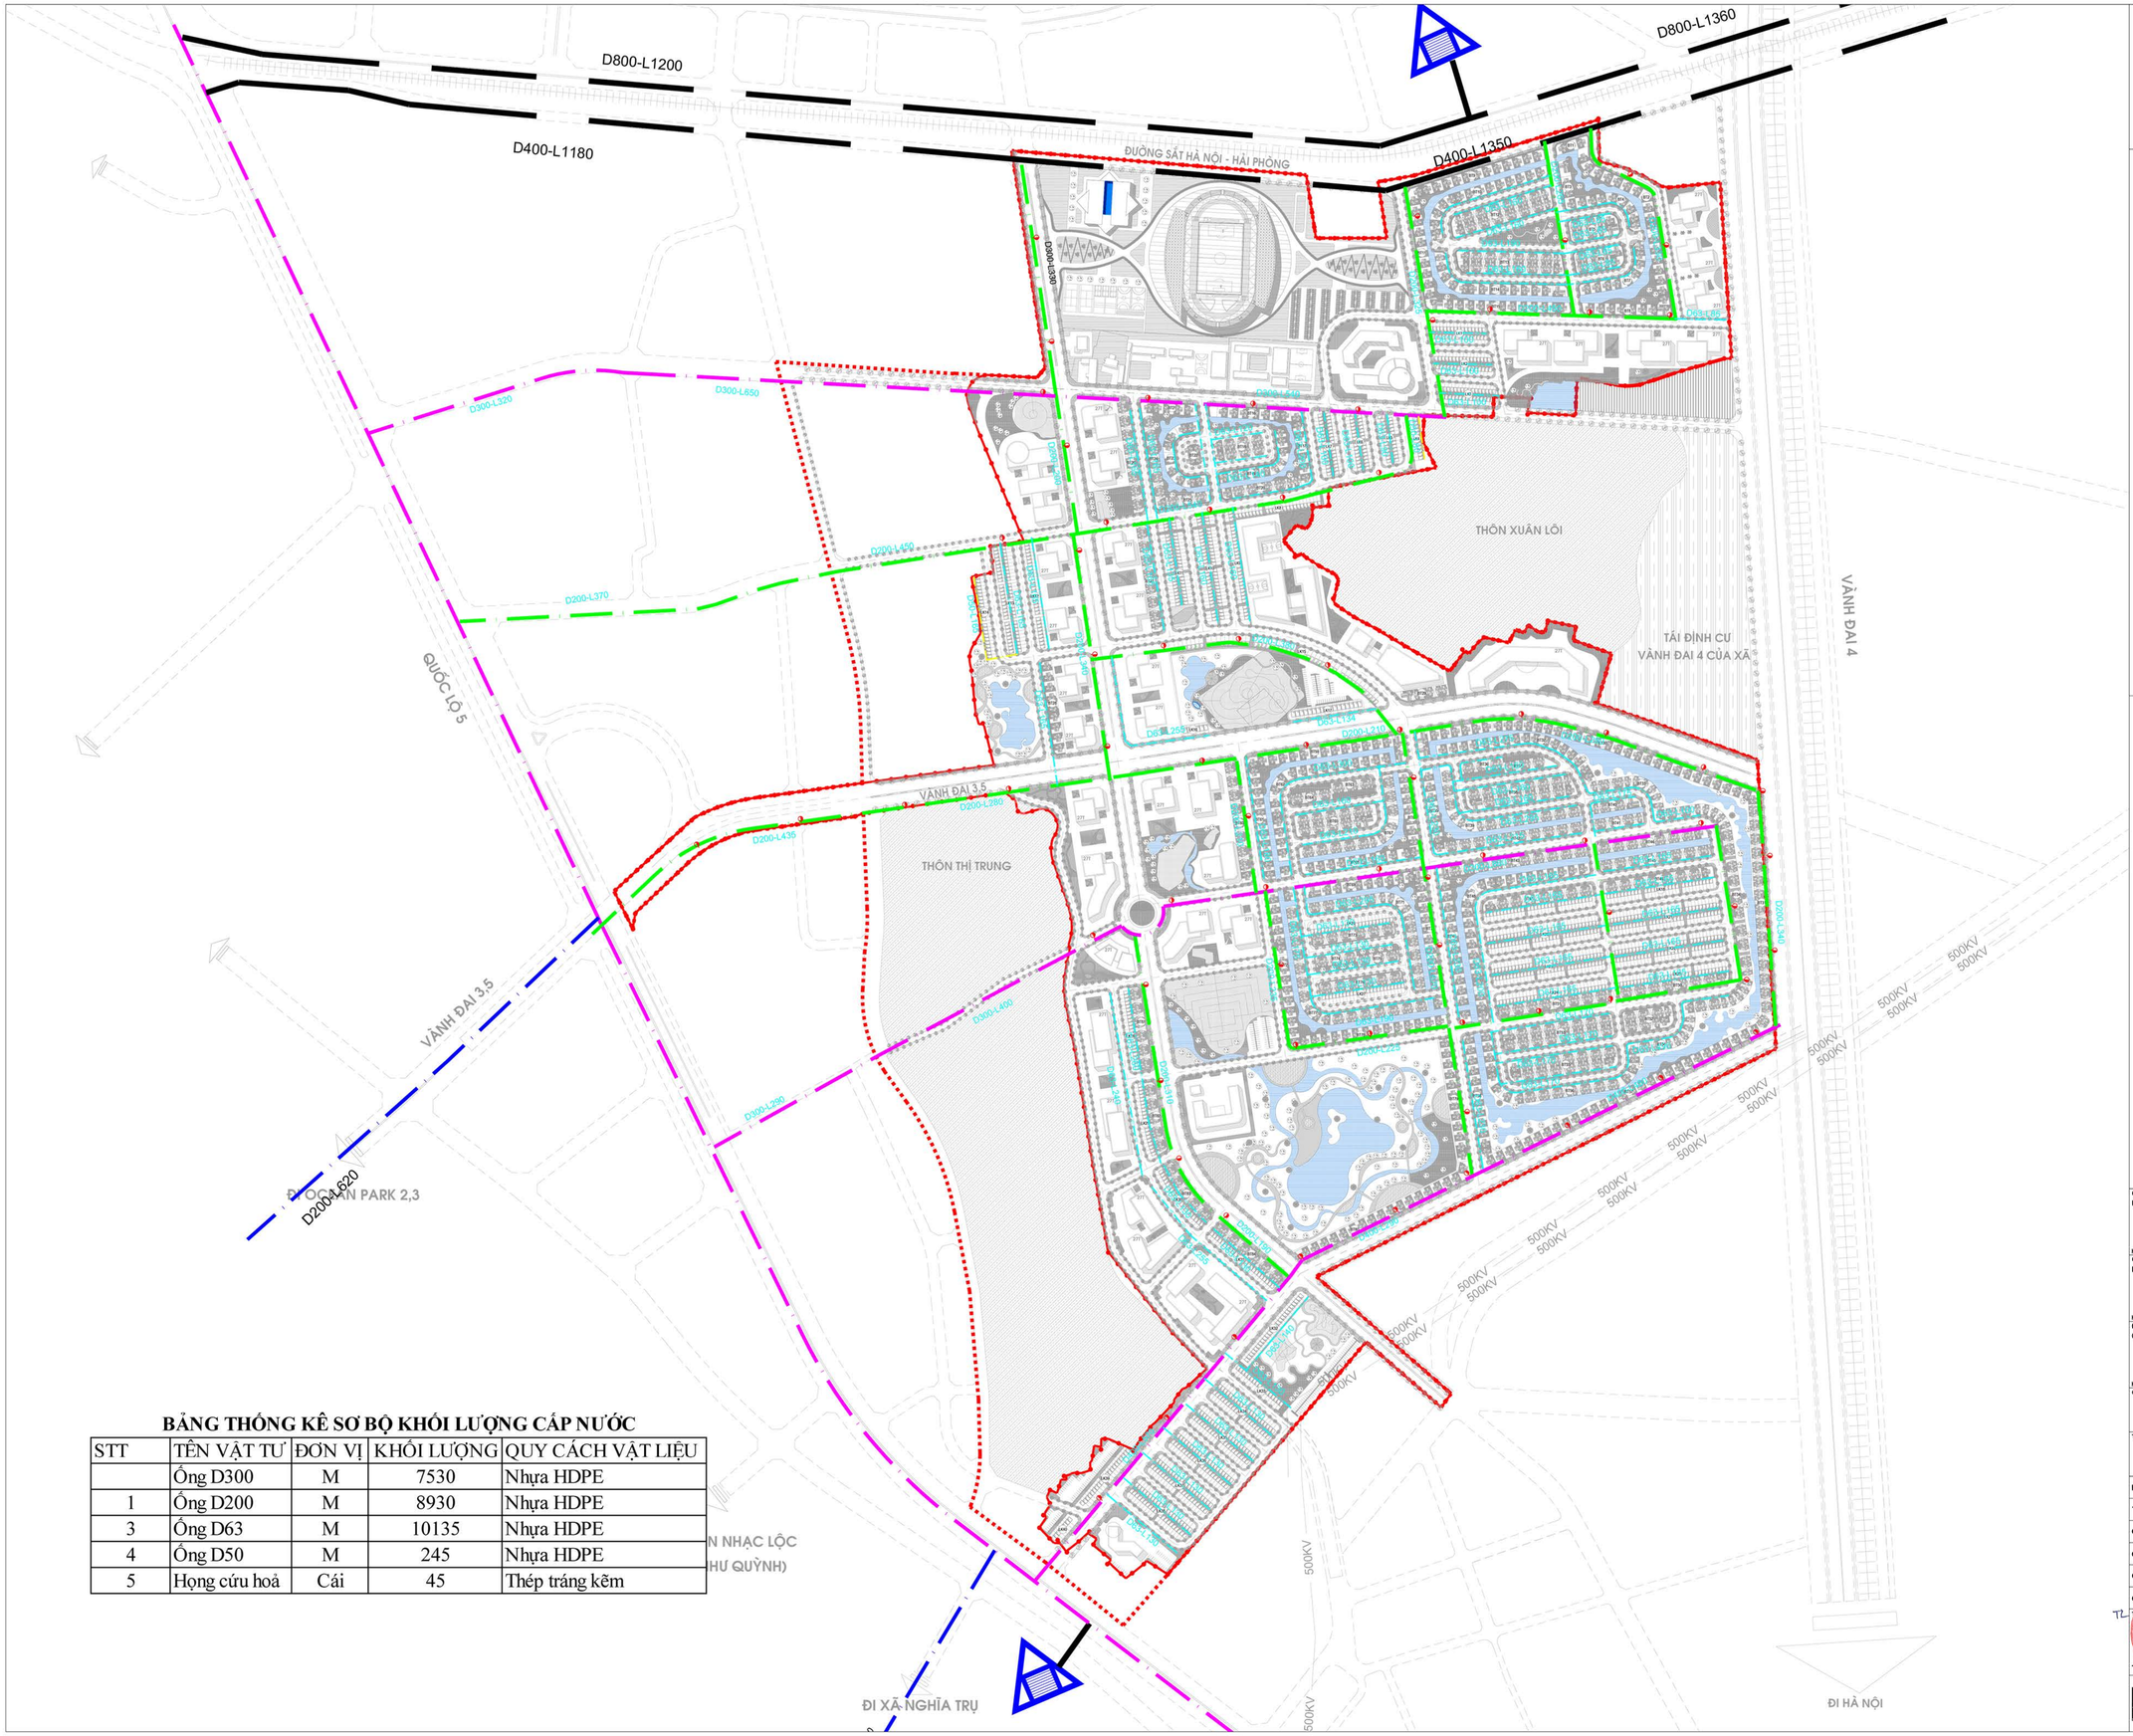


BẢNG THỐNG KÊ SƠ BỘ KHỐI LƯỢNG CẤP NƯỚC

STT	TÊN VẬT TƯ	ĐƠN VỊ	KHỐI LƯỢNG	QUY CÁCH VẬT LIỆU
	Ống D300	M	7530	Nhựa HDPE
1	Ống D200	M	8930	Nhựa HDPE
3	Ống D63	M	10135	Nhựa HDPE
4	Ống D50	M	245	Nhựa HDPE
5	Họng cứu hoả	Cái	45	Thép tráng kẽm

B

50M 150M 250M

0 100M 200M

CHÚ THÍCH:

- BIỆT THỰ SONG LẬP
- BIỆT THỰ ĐƠN LẬP
- SHOPHOUSE, LIỀN KỀ
- CẢNH QUAN SÂN VƯỜN
- CÂY XANH ĐƯỜNG PHỐ
- RANH GIỚI QUY HOẠCH

- TRẠM CẤP NƯỚC SẠCH
- ỐNG CẤP NƯỚC TRUYỀN DẪN
- ỐNG CẤP NƯỚC PHÂN PHỐI
- ỐNG CẤP NƯỚC KHU VỰC
- D300-L200.0 ĐƯỜNG KÍNH ỐNG(MM)-CHIỀU DÀI ỐNG(M)
- TRỤ CỨU HOẢ

CƠ QUAN PHÊ DUYỆT:
ỦY BAN NHÂN DÂN XÃ NHƯ QUỲNH

KÈM THEO QUYẾT ĐỊNH SỐ:.....NGÀY.....THÁNG.....NĂM.....

CƠ QUAN THẨM ĐỊNH:
HỘI ĐỒNG THẨM ĐỊNH VÀ CƠ QUAN CHUYÊN MÔN

KÈM THEO BÁO CÁO THẨM ĐỊNH SỐ:.....NGÀY.....THÁNG.....NĂM.....

ĐƠN VỊ TỔ CHỨC LẬP QUY HOẠCH:
CÔNG TY CỔ PHẦN PHÁT TRIỂN BẤT ĐỘNG SẢN MỸ HÀO

KÈM THEO TỜ TRÌNH SỐ:.....NGÀY.....THÁNG.....NĂM.....

CÔNG TRÌNH - ĐỊA ĐIỂM:

QUY HOẠCH CHI TIẾT TỶ LỆ 1/500
DỰ ÁN KHU ĐÔ THỊ MỚI VLASTA - VĂN LÂM
ĐỊA ĐIỂM: XÃ NHƯ QUỲNH, TỈNH HƯNG YÊN

TÊN BẢN VẼ:

BẢN ĐỒ QUY HOẠCH CẤP NƯỚC

BẢN VẼ: QH- 10	GHÉP: 1A0	TỶ LỆ: FIT A0	...../2026
THIẾT KẾ	KS. LÊ TIẾN ĐẠT		
CHỦ TRÌ NƯỚC	THS. KS PHẠM VIỆT HƯNG		
CHỦ NHIỆM	THS. KTS. NGUYỄN THỊ MINH NGUYỆT		
Q.L KỸ THUẬT	KS. NGUYỄN ĐỨC CÔNG		
Q.L DỰ ÁN	THS. PHẠM MINH NGUYỆT		

TỔNG GIÁM ĐỐC, CHỈ ĐẠO THỰC HIỆN

GIÁM ĐỐC

TS. KTS. LÊ TUẤN — ThS.KS. Phạm Việt Hưng

CƠ QUAN TƯ VẤN : CÔNG TY CP TƯ VẤN VÀ THIẾT KẾ KIẾN TRÚC VIỆT NAM
THỰC HIỆN : TRUNG TÂM QUY HOẠCH, TRUNG TÂM KIẾN TRÚC 1 & CÁC TRUNG TÂM CHUYÊN NGÀNH
ĐỊA CHỈ: SỐ 9 - NGÕ 82 - PHỐ DỊCH VỌNG HẬU - KHU CMTT TT - P. CẦU GIẤY - HÀ NỘI, DT: 0427586699, FAX: 0427586336