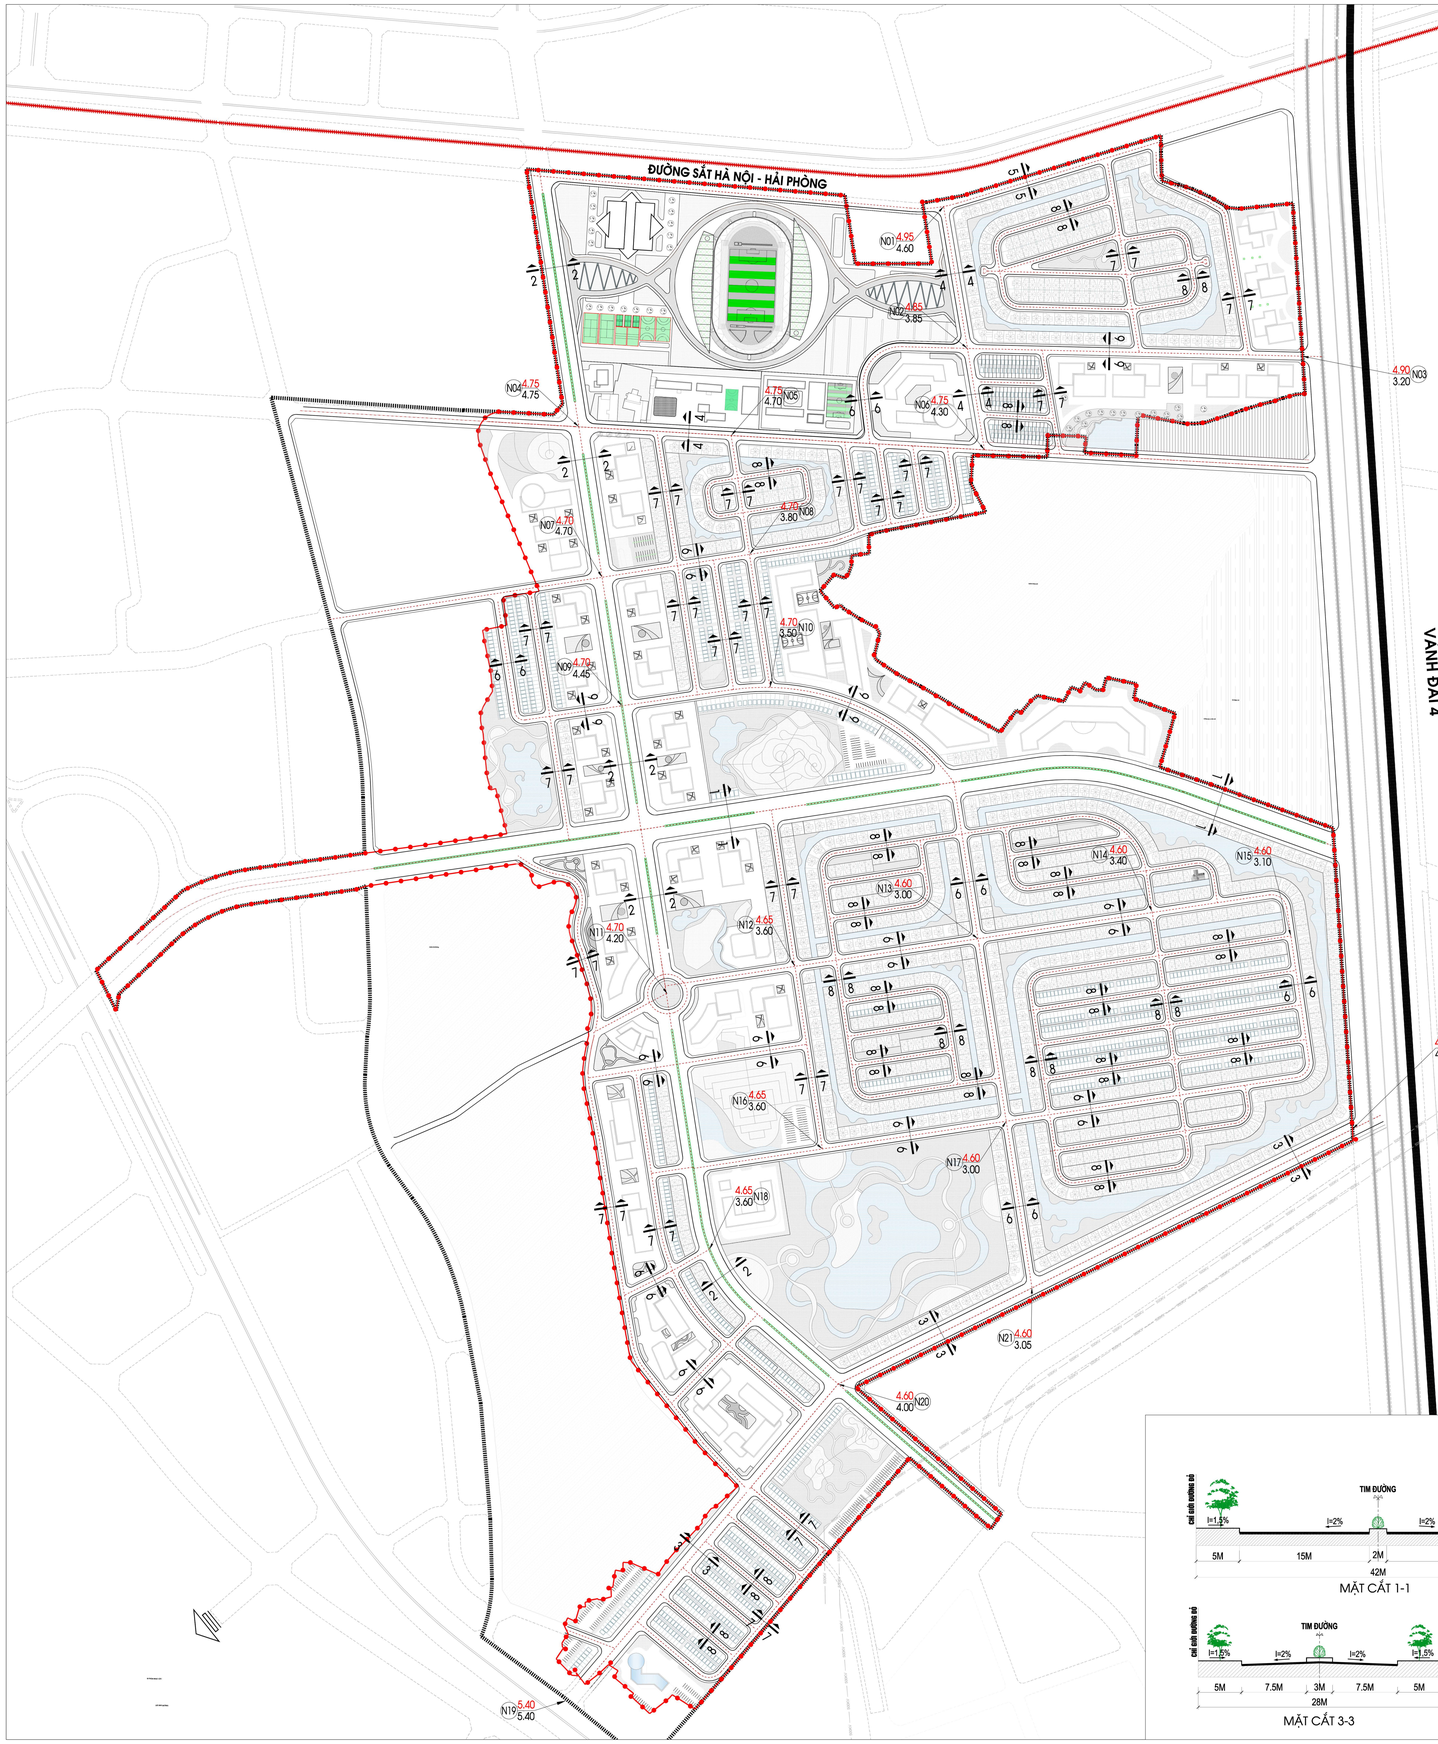


B

50M 150M 250M

0 100M 200M


KÝ HIỆU:

HIỆN TRẠNG	QUY HOẠCH	
		ĐƯỜNG GIAO THÔNG
		RANH GIỚI NGHIÊN CỨU LẬP QUY HOẠCH
		RANH GIỚI DỰ ÁN
		SÔNG
	4.60 4.30 N20	CDTK CDTN TÊN NÚT
		NÚT GIAO THÔNG KHÁC CỐT
		NÚT GIAO THÔNG CẢNH QUAN (BẰNG CỐT)
		NÚT GIAO THÔNG BẰNG CỐT
P S	P	BÃI ĐỖ XE
		MẶT CẮT

BẢNG THỐNG KÊ HỆ THỐNG GIAO THÔNG

STT	Mặt Cắt	Lộ Giới (m)	Mặt cắt ngang (m)			Chiều dài (Km)
			Mặt đường	Phân cách	Hè đường (lề)	
	Tổng					**24,24**
1	Mặt cắt 1-1	42,00	30,00	2,00	10,00	1,69
2	Mặt cắt 2-2	33,00	21,00	2,00	10,00	1,69
3	Mặt cắt 3-3	28,00	15,00	3,00	10,00	1,25
4	Mặt cắt 4-4	20,50	10,50	0,00	10,00	1,07
5	Mặt cắt 5-5	13,50	7,50	0,00	6,00	2,06
6	Mặt cắt 6-6	15,50	10,50	0,00	5,00	5,40
7	Mặt cắt 7-7	14,00	9,00	0,00	5,00	4,56
8	Mặt cắt 8-8	12,00	7,00	0,00	5,00	6,52

MẶT CẮT NGANG ĐIỂN HÌNH

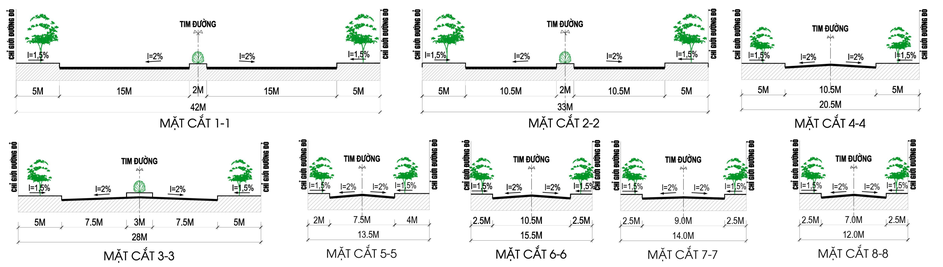

CƠ QUAN PHÊ DUYỆT:
UỶ BAN NHÂN DÂN XÃ NHƯ QUỲNH

KÈM THEO QUYẾT ĐỊNH SỐ..... NGÀY.....THÁNG.....NĂM.....

CƠ QUAN THẨM ĐỊNH:
HỘI ĐỒNG THẨM ĐỊNH VÀ CƠ QUAN CHUYÊN MÔN

KÈM THEO BÁO CÁO THẨM ĐỊNH SỐ..... NGÀY.....THÁNG.....NĂM.....

ĐƠN VỊ TỔ CHỨC LẬP QUY HOẠCH:
CÔNG TY CỔ PHẦN PHÁT TRIỂN BẤT ĐỘNG SẢN MỸ HÀO

KÈM THEO TỜ TRÌNH SỐ..... NGÀY.....THÁNG.....NĂM.....

CÔNG TRÌNH - ĐỊA ĐIỂM:

QUY HOẠCH CHI TIẾT TỶ LỆ 1/500
DỰ ÁN KHU ĐÔ THỊ MỚI VLASTA - VÂN LÂM
ĐỊA ĐIỂM: XÃ NHƯ QUỲNH, TỈNH HƯNG YÊN

TÊN BẢN VẼ:

BẢN ĐỒ QUY HOẠCH HỆ THỐNG GIAO THÔNG

BẢN VẼ: QH- 06	GHÉP: 1A0	TỶ LỆ: FIT A0	...../2025
THIẾT KẾ	KS. VŨ MẠNH CƯỜNG		
CHỦ TRÌ	KS. ĐINH TRUNG KIÊN		
CHỦ NHIỆM	THS. KTS. NGUYỄN THỊ MINH NGUYỆT		
Q.L KỸ THUẬT	THS. KS. NGUYỄN THU HÀNG		
Q.L DỰ ÁN	THS. PHẠM MINH NGUYỆT		

TỔNG GIÁM ĐỐC CHỈ ĐẠO THỰC HIỆN

GIÁM ĐỐC

TS. KTS. LÊ TUẤN Ths.KS. Phạm Việt Hưng

CƠ QUAN TƯ VẤN : CÔNG TY CP TƯ VẤN VÀ THIẾT KẾ KIẾN TRÚC VIỆT NAM
THỰC HIỆN : TRUNG TÂM QUY HOẠCH, TRUNG TÂM KIẾN TRÚC 1 & GIÁC TRUNG TÂM CHUYÊN NGÀNH
ĐỊA CHỈ: BỘ 8 - NGÕ 82 - PHỐ DỊCH VỌNG HẬU - KHU CMTT TT - P. CẦU GIẤY - HÀ NỘI, ĐT: 0437685598, FAX: 0437685335