
BẢN ĐỒ QUY HOẠCH CHUẨN BỊ KỸ THUẬT

BẢNG THỐNG KÊ KHỐI LƯỢNG HẠ TẦNG NƯỚC MƯA

Stt	Hạng mục	Đơn vị	Khối lượng
1	Cống BTCT D600	m	9.420
2	Cống BTCT D800	m	1.710
3	Cống BTCT D1000	m	2.870
4	Cống hộp BTCT B*H=1*1(m)	m	2.520
5	Hố ga nước mưa	cái	350
6	Cửa xả	cái	13

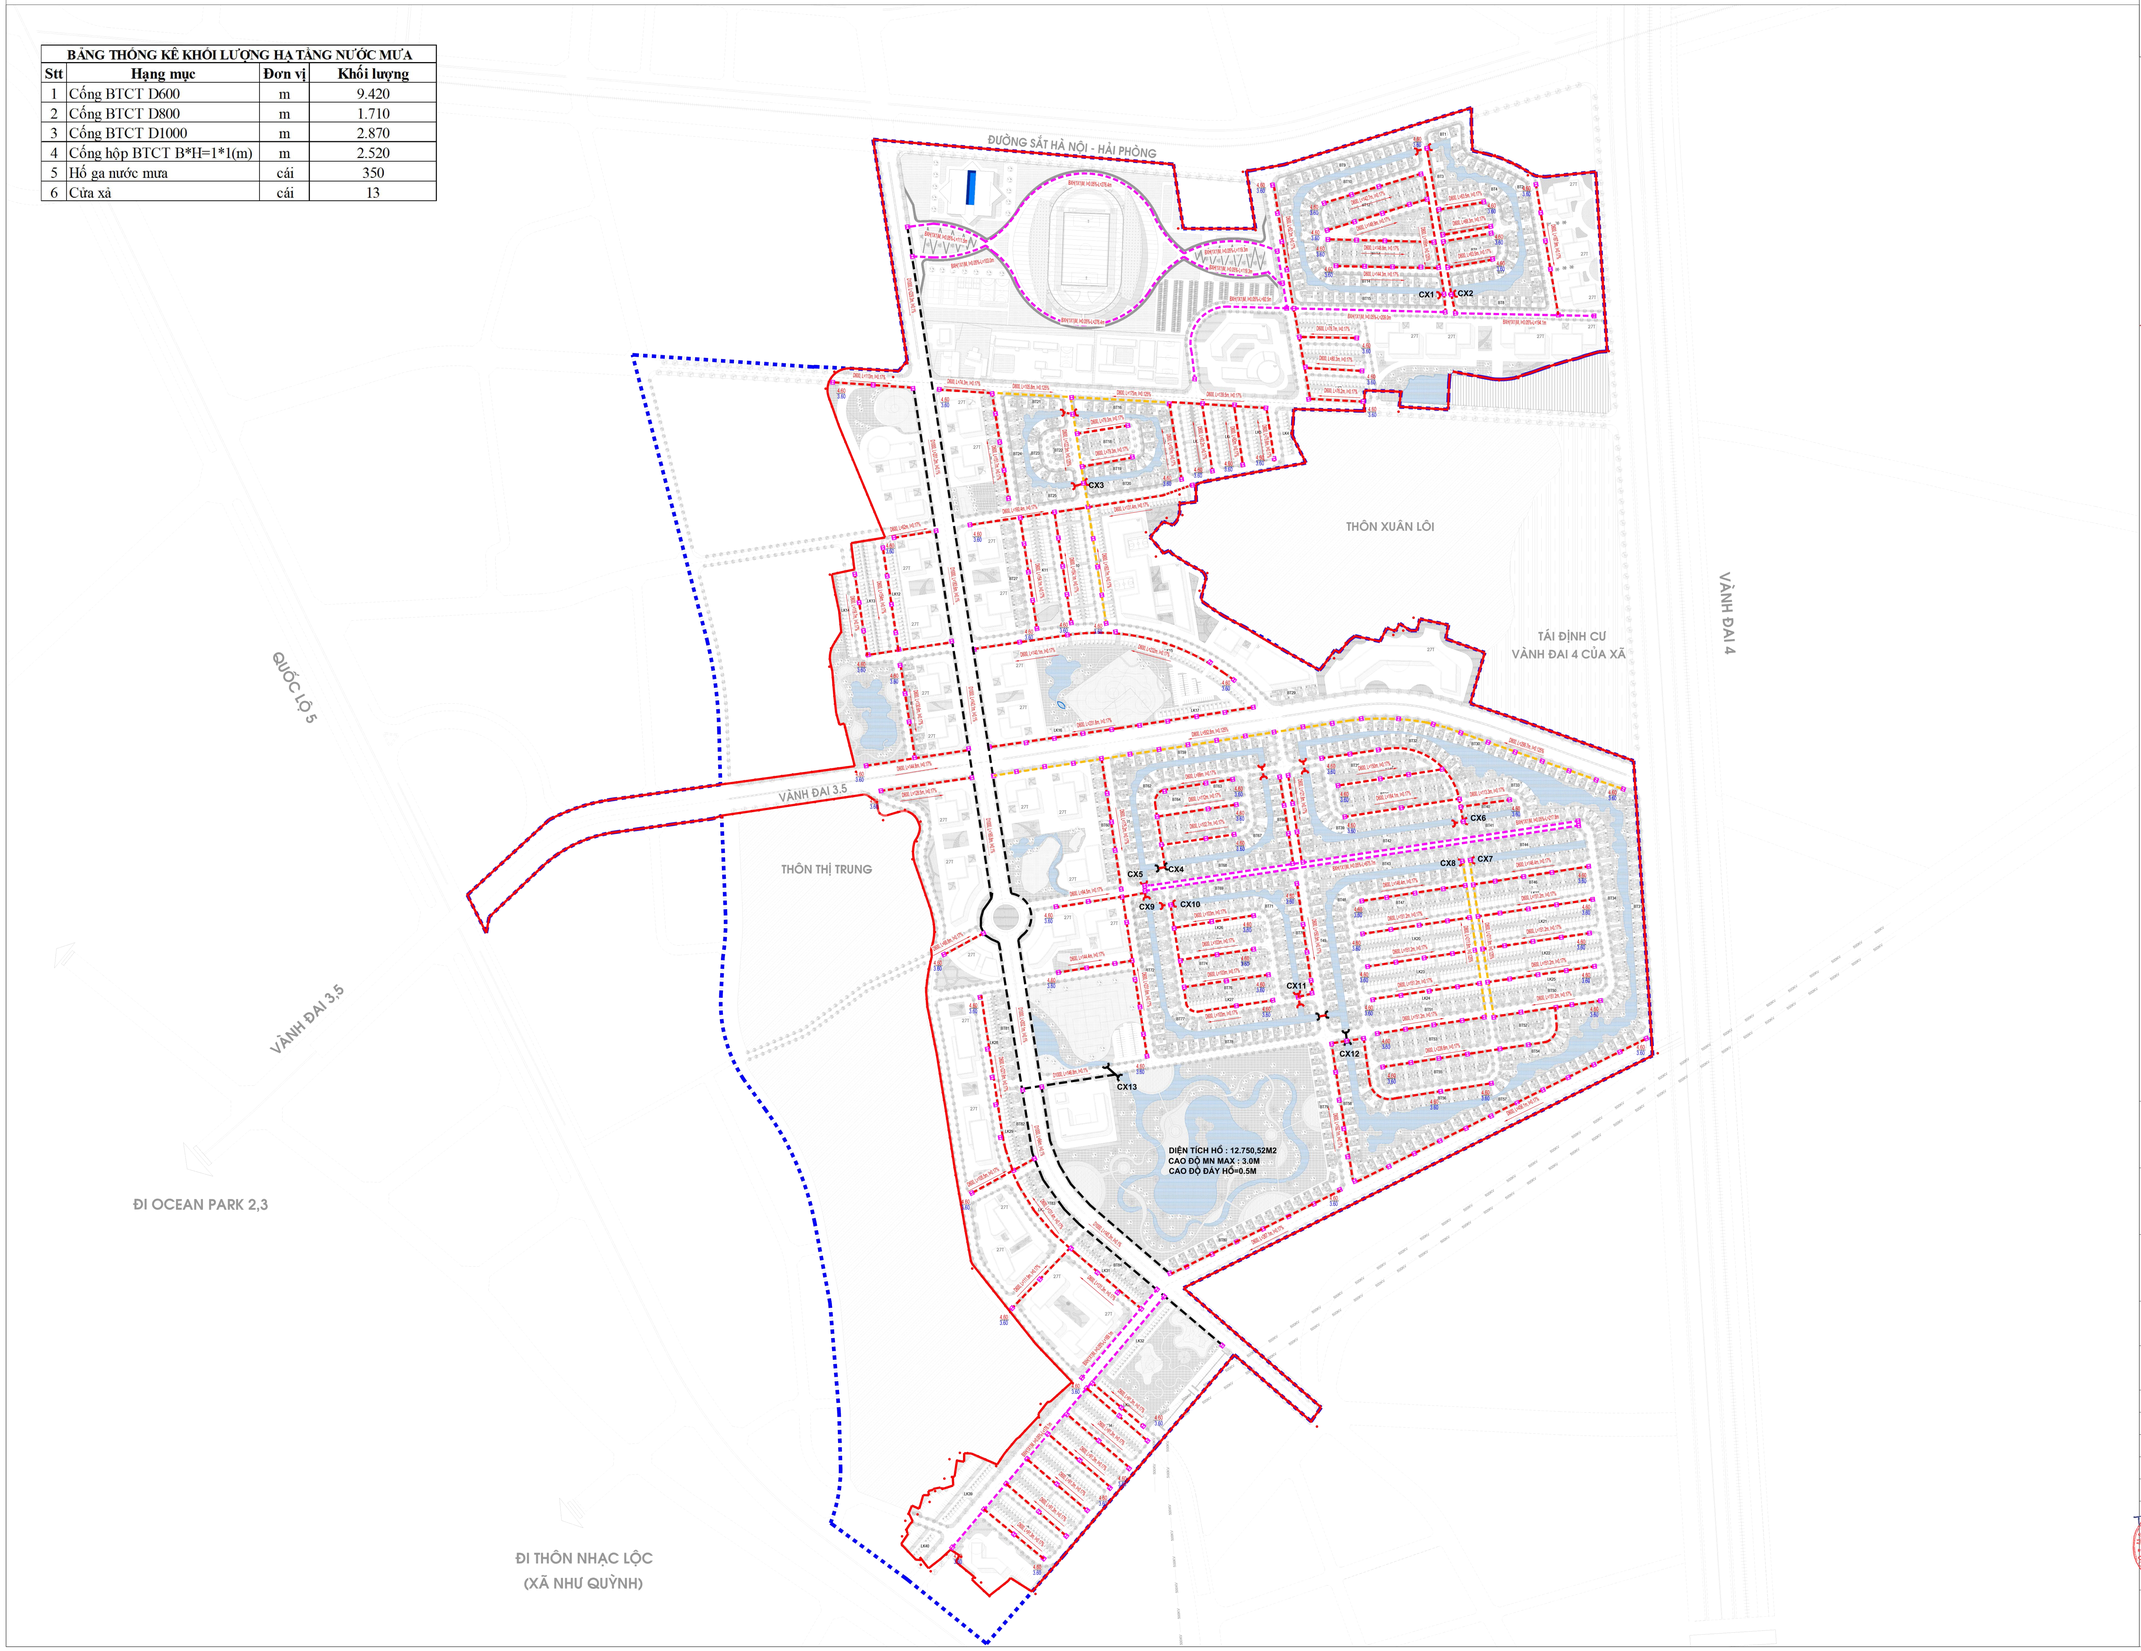

B

0 50M 100M 150M 200M 250M

KÝ HIỆU

- RANH GIỚI QUY HOẠCH
- TUYẾN CỐNG NƯỚC MƯA
- CỐNG NGANG ĐƯỜNG
- CỬA XẢ
- HỐ GA NƯỚC MƯA
- KÈ

D600, L=54M, I=0.17% — ĐƯỜNG KÍNH, CHIỀU DÀI, ĐỘ DỐC

BXH(1X1)M,I=0.05%, L=200M — BỀ RỘNG X CHIỀU CAO (KÍCH THƯỚC), ĐỘ DỐC, CHIỀU DÀI

4.60 — CAO ĐỘ THIẾT KẾ

3.39 — CAO ĐỘ CAO ĐỘ ĐÁY CỐNG

CƠ QUAN PHÊ DUYỆT:
UỶ BAN NHÂN DÂN XÃ NHƯ QUỲNH

KÈM THEO QUYẾT ĐỊNH SỐ:.....NGÀY.....THÁNG.....NĂM.....

CƠ QUAN THẨM ĐỊNH:
HỘI ĐỒNG THẨM ĐỊNH VÀ CƠ QUAN CHUYÊN MÔN

KÈM THEO BÁO CÁO THẨM ĐỊNH SỐ:.....NGÀY.....THÁNG.....NĂM.....

ĐƠN VỊ TỔ CHỨC LẬP QUY HOẠCH:
CÔNG TY CỔ PHẦN PHÁT TRIỂN BẤT ĐỘNG SẢN MỸ HÀO

KÈM THEO TỜ TRÌNH SỐ:.....NGÀY.....THÁNG.....NĂM.....

CÔNG TRÌNH - ĐỊA ĐIỂM:

QUY HOẠCH CHI TIẾT TỶ LỆ 1/500
DỰ ÁN KHU ĐÔ THỊ MỚI VLASTA - VĂN LÂM
ĐỊA ĐIỂM: XÃ NHƯ QUỲNH, TỈNH HƯNG YÊN

TÊN BẢN VẼ:

BẢN ĐỒ QUY HOẠCH CHUẨN BỊ KỸ THUẬT

BẢN VẼ: QH- 07	GHÉP: 1A0	TỶ LỆ: FIT A0	...../2026
THIẾT KẾ	KS. PHẠM THỊ THANH HIỀN		
CHỦ TRÌ	THS. KS. PHẠM VIỆT HƯNG		
CHỦ NHIỆM	THS. KTS. NGUYỄN THỊ MINH NGUYỆT		
Q.L KỸ THUẬT	KS. KIỀU TUẤN TÚ		
Q.L DỰ ÁN	THS. PHẠM MINH NGUYỆT		

CÔNG TY CỔ PHẦN TƯ VẤN VÀ THIẾT KẾ KIẾN TRÚC VIỆT NAM

ĐƠN VỊ TƯ VẤN, CHỦ TRÌ THỰC HIỆN

GIÁM ĐỐC

TS. KTS. LÊ TUẤN — ThS.KS. Phạm Việt Hưng

CƠ QUAN TƯ VẤN : CÔNG TY CP TƯ VẤN VÀ THIẾT KẾ KIẾN TRÚC VIỆT NAM
THỰC HIỆN : TRUNG TÂM QUY HOẠCH, TRUNG TÂM KIẾN TRÚC 1 & CÁC TRUNG TÂM CHUYÊN NGÀNH
ĐỊA CHỈ: SỐ 9 - NGÕ 82 - PHỐ DỊCH VỌNG HẬU - KHU CNTT TT - P. CẦU GIẤY - HÀ NỘI, DT: 0437695595, FAX: 0437950235