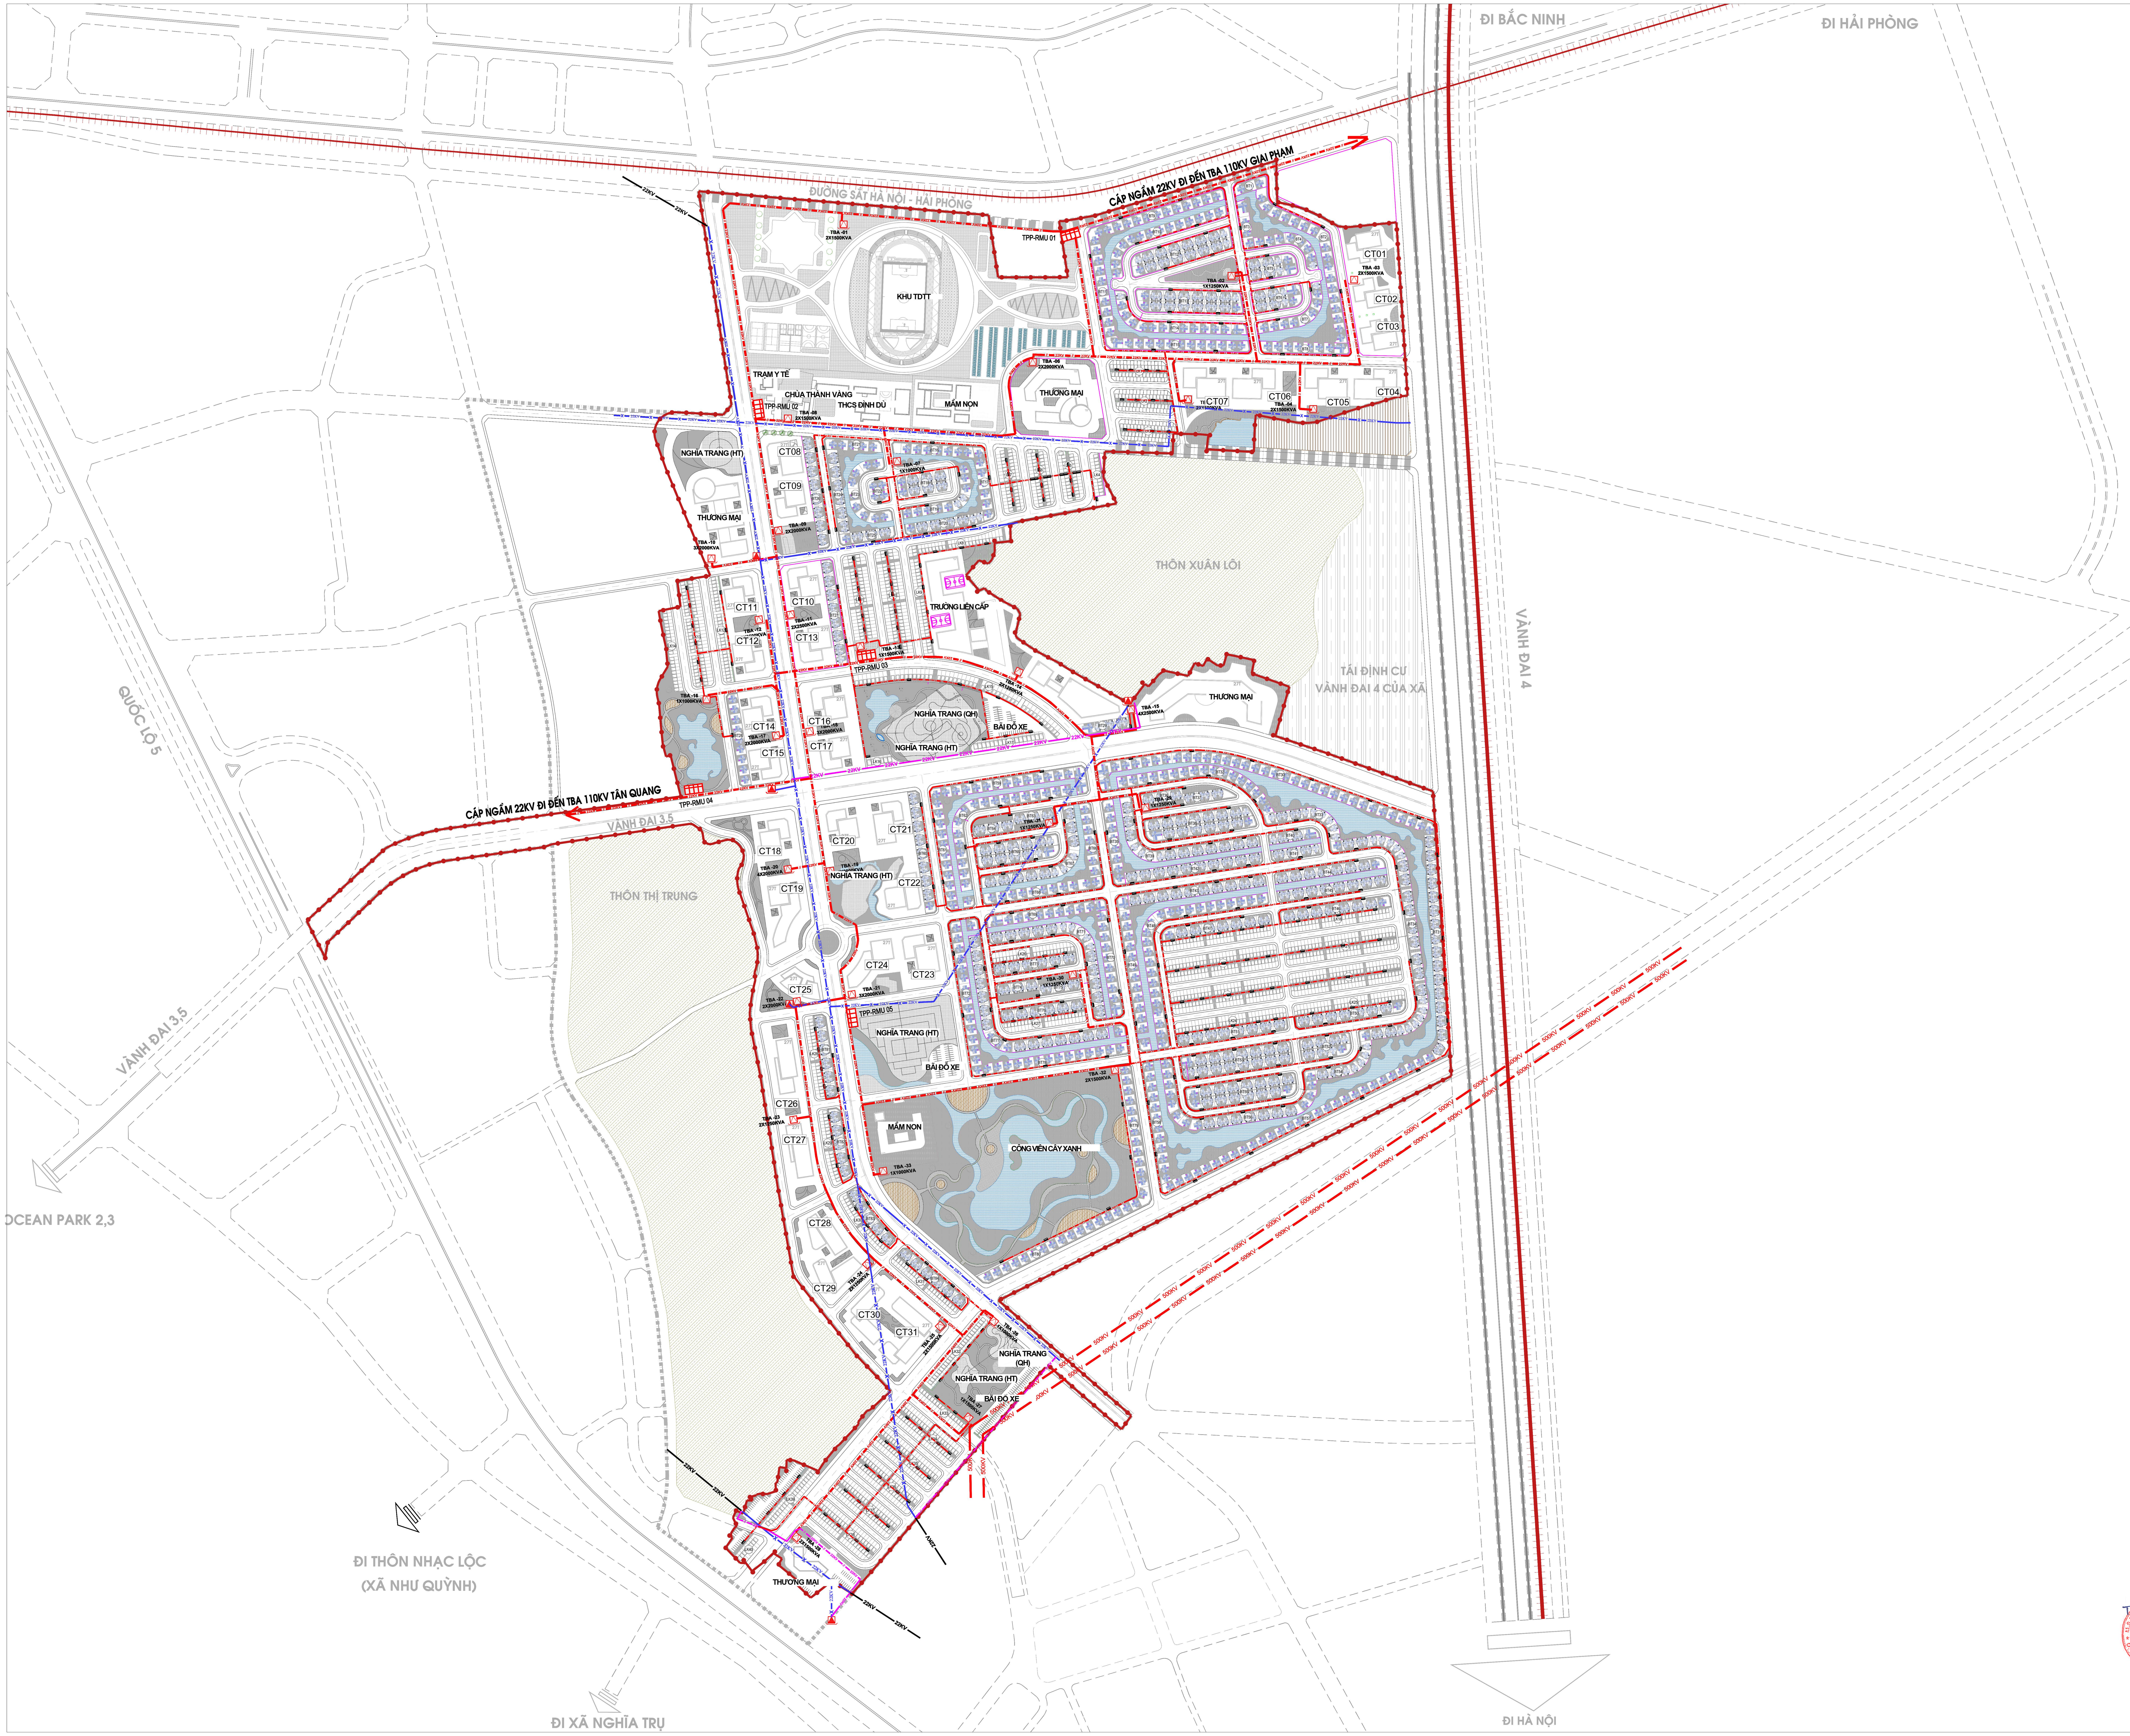


B

KÝ HIỆU

- RANH GIỚI QUY HOẠCH
- ĐƯỜNG DÂY 500KV HIỆN CÓ
- ĐƯỜNG DÂY TRUNG THẾ HIỆN CÓ ĐI NỔI
- TRẠM BIẾN ÁP HẠ THẾ HIỆN CÓ
- TRẠM CẮT - DỰ KIẾN QUY HOẠCH MỚI
- TỦ PHÂN PHỐI TRUNG THẾ - DỰ KIẾN QUY HOẠCH MỚI
- TRẠM BIẾN ÁP HẠ THẾ - DỰ KIẾN QUY HOẠCH MỚI
- TỦ ĐIỆN HẠ THẾ- DỰ KIẾN QUY HOẠCH MỚI
- ĐƯỜNG ĐIỆN TRUNG THẾ HIỆN CÓ , CẢI TẠO HẠ NGẦM
- ĐƯỜNG ĐIỆN TRUNG THẾ HOÀN TRẢ LƯỚI ĐIỆN
- ĐƯỜNG ĐIỆN TRUNG THẾ 22KV ĐI NGẦM - DỰ KIẾN QH MỚI
- ĐƯỜNG ĐIỆN HẠ THẾ 0.4KV ĐI NGẦM - DỰ KIẾN QH MỚI

GHI CHÚ:
- PHƯƠNG ÁN VỊ TRÍ, QUY MÔ CÔNG SUẤT TBA, HƯỚNG TUYẾN CẤP ĐIỆN TRUNG VÀ HẠ ÁP, CHIẾU SÁNG, VỊ TRÍ TỦ ĐIỆN, ĐIỂM ĐẤU ĐIỆN TRUNG THẾ,THÁO DỠ ĐƯỜNG DÂY TRUNG THẾ VÀ HOÀN TRẢ LƯỚI ĐIỆN... LÀ MANG TÍNH ĐỊNH HƯỚNG, CỤ THỂ SẼ ĐƯỢC XÁC ĐỊNH TRONG QUÁ TRÌNH LẬP DỰ ÁN

CƠ QUAN PHÊ DUYỆT:
UỶ BAN NHÂN DÂN XÃ NHƯ QUỲNH

KÈM THEO QUYẾT ĐỊNH SỐ.........NGÀY.......THÁNG.........NĂM..........

CƠ QUAN THẨM ĐỊNH:
PHÒNG KINH TẾ XÃ NHƯ QUỲNH

KÈM THEO BÁO CÁO THẨM ĐỊNH SỐ.........NGÀY.......THÁNG.........NĂM..........

CƠ QUAN TỔ CHỨC LẬP; TRÌNH THẨM ĐỊNH, PHÊ DUYỆT QUY HOẠCH:
UỶ BAN NHÂN DÂN XÃ NHƯ QUỲNH

KÈM THEO TỜ TRÌNH SỐ.........NGÀY.......THÁNG.........NĂM..........

CÔNG TRÌNH - ĐỊA ĐIỂM:

QUY HOẠCH CHI TIẾT TỶ LỆ 1/500
DỰ ÁN KHU ĐÔ THỊ MỚI VLASTA - VĂN LÂM
ĐỊA ĐIỂM: XÃ NHƯ QUỲNH, TỈNH HƯNG YÊN

TÊN BẢN VẼ:

BẢN ĐỒ QUY HOẠCH CẤP ĐIỆN

BẢN VẼ: QH-08A	GHÉP: 1A0	TỶ LỆ: FIT A0	....../2026
THIẾT KẾ	KS. BÙI THỊ THANH XUÂN		
CHỦ TRÌ	KS. NGUYỄN VĂN LUÂN		
CHỦ NHIỆM	THS. KTS. NGUYỄN THỊ MINH NGUYỆT		
Q.L KỸ THUẬT	KS. PHẠM VĂN THỊNH		
Q.L DỰ ÁN	THS. PHẠM MINH NGUYỆT		

TỔNG GIÁM ĐỐC, CHỈ ĐẠO THỰC HIỆN

CÔNG TY CỔ PHẦN TƯ VẤN VÀ THIẾT KẾ KIẾN TRÚC VIỆT NAM

GIÁM ĐỐC

TS. KTS. LÊ TUẤN *ThS.KS. Phạm Việt Hưng*

CƠ QUAN TƯ VẤN : CÔNG TY CP TƯ VẤN VÀ THIẾT KẾ KIẾN TRÚC VIỆT NAM

THỰC HIỆN : TRUNG TÂM QUY HOẠCH, TRUNG TÂM KIẾN TRÚC 1 & CÁC TRUNG TÂM CHUYÊN NGÀNH
ĐỊA CHỈ: SỐ 8 - NGÕ 82 - PHỐ DỊCH VỌNG HẬU - KHU CNTT TT - P. CẦU GIẤY - HÀ NỘI, ĐT: 0437685599, FAX: 0437950335